


LEGENDA ZNAČEK:

- NOVÁ TRASA VEDENÍ (Infos Art, s.r.o.)
- - šířka a hloubka uložení dle Technické zprávy
- HRANICE PARCEL
- POLOHOPIS - KOMUNIKACE, CHODNÍKY
- PARCELNÍ ČÍSLO
- ČÍSLO POPISNÉ
- STROM
- ◇ PROTĚLAK POD KOMUNIKACÍ - CHRÁNIČKA
- ◇ POZEMNÍ KABELOVÁ KOMORA - SGLB1730 (845x553 mm)
- TECHNOLOGICKÝ ROZVADEČ - PODB (1600x550x350 mm)

KLAD LISTŮ:

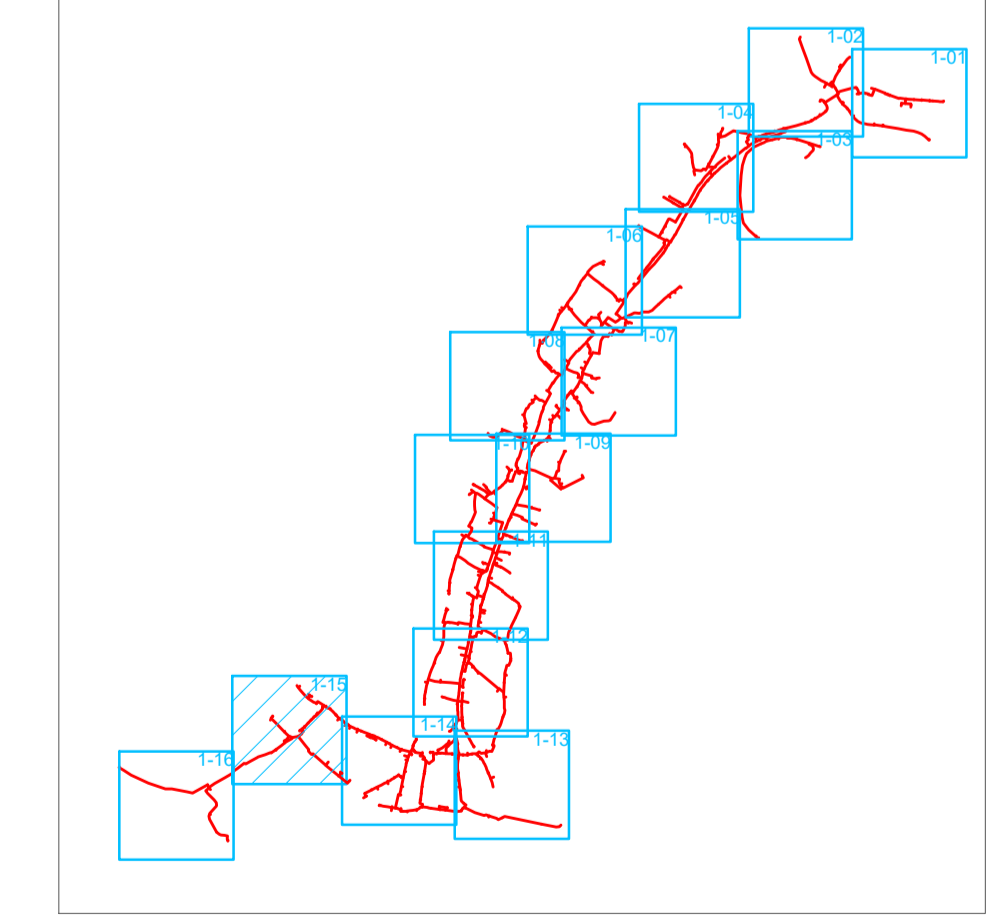

Horní Štěpánov [644439]

VYPRACOVAL: Pavel Lunga	SCHVÁLIL: Ing. Andrej Bartoň	DATUM: 08/2024	
INVESTOR: Infos Art, s.r.o.		STUPEŇ PD: DUR	TELEKOMUNIKAČNÍ SLUŽBY
AKCE: Optické trasy INFOS (2024) Horní Štěpánov		ZMĚNA: --	ZAKÁZKOVÉ Č.: 2024-B4-003
VÝKRES: Katastrální situační výkres		MĚŘÍTKO: 1 : 500	VÝKRES Č.: C.2-15