




SITUACE UZAVŘENÉHO ÚSEKU

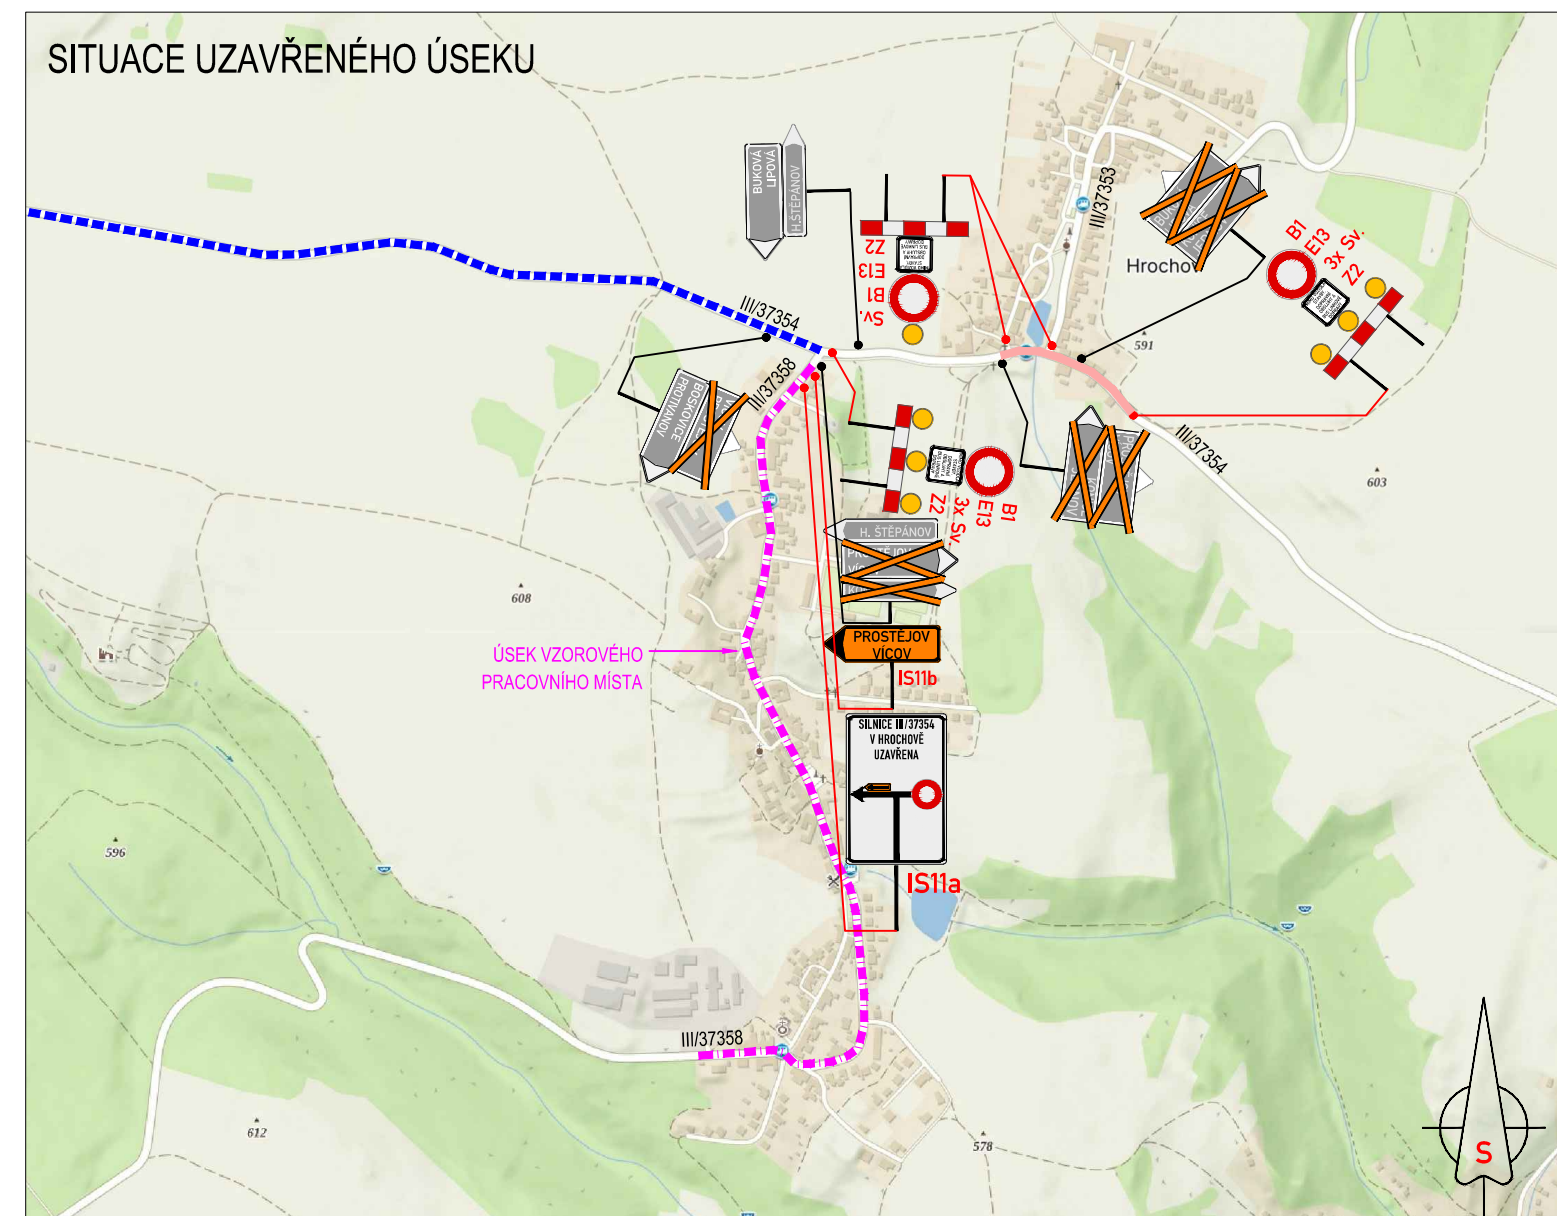




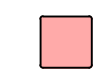

VZOROVÉ PRACOVNÍ MÍSTO

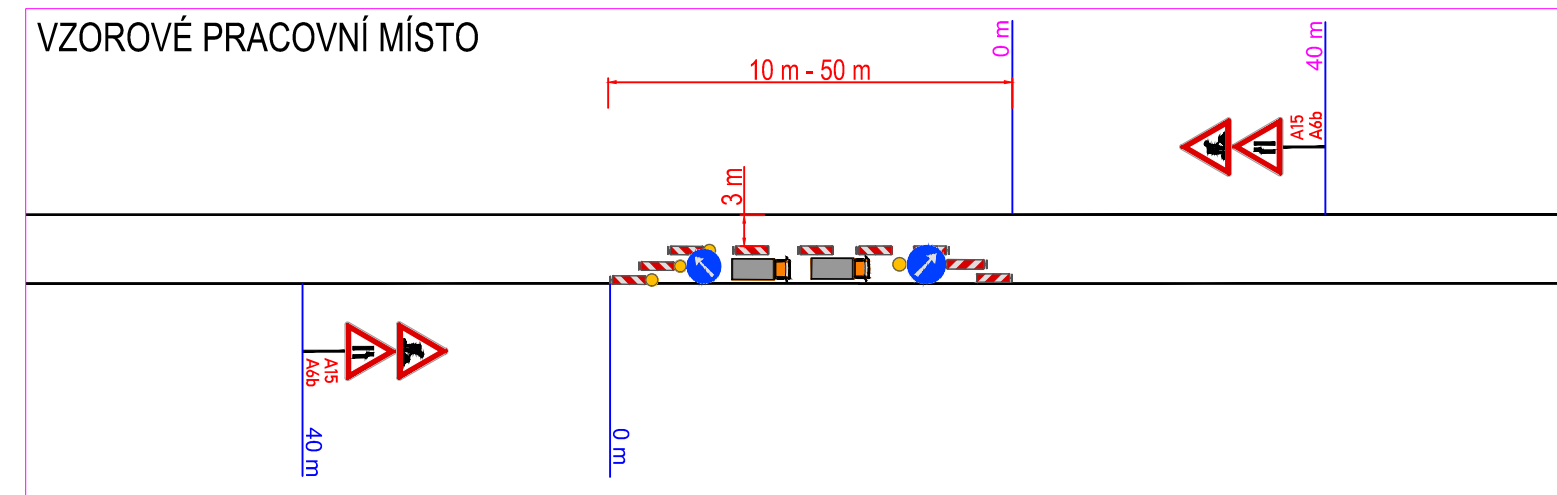

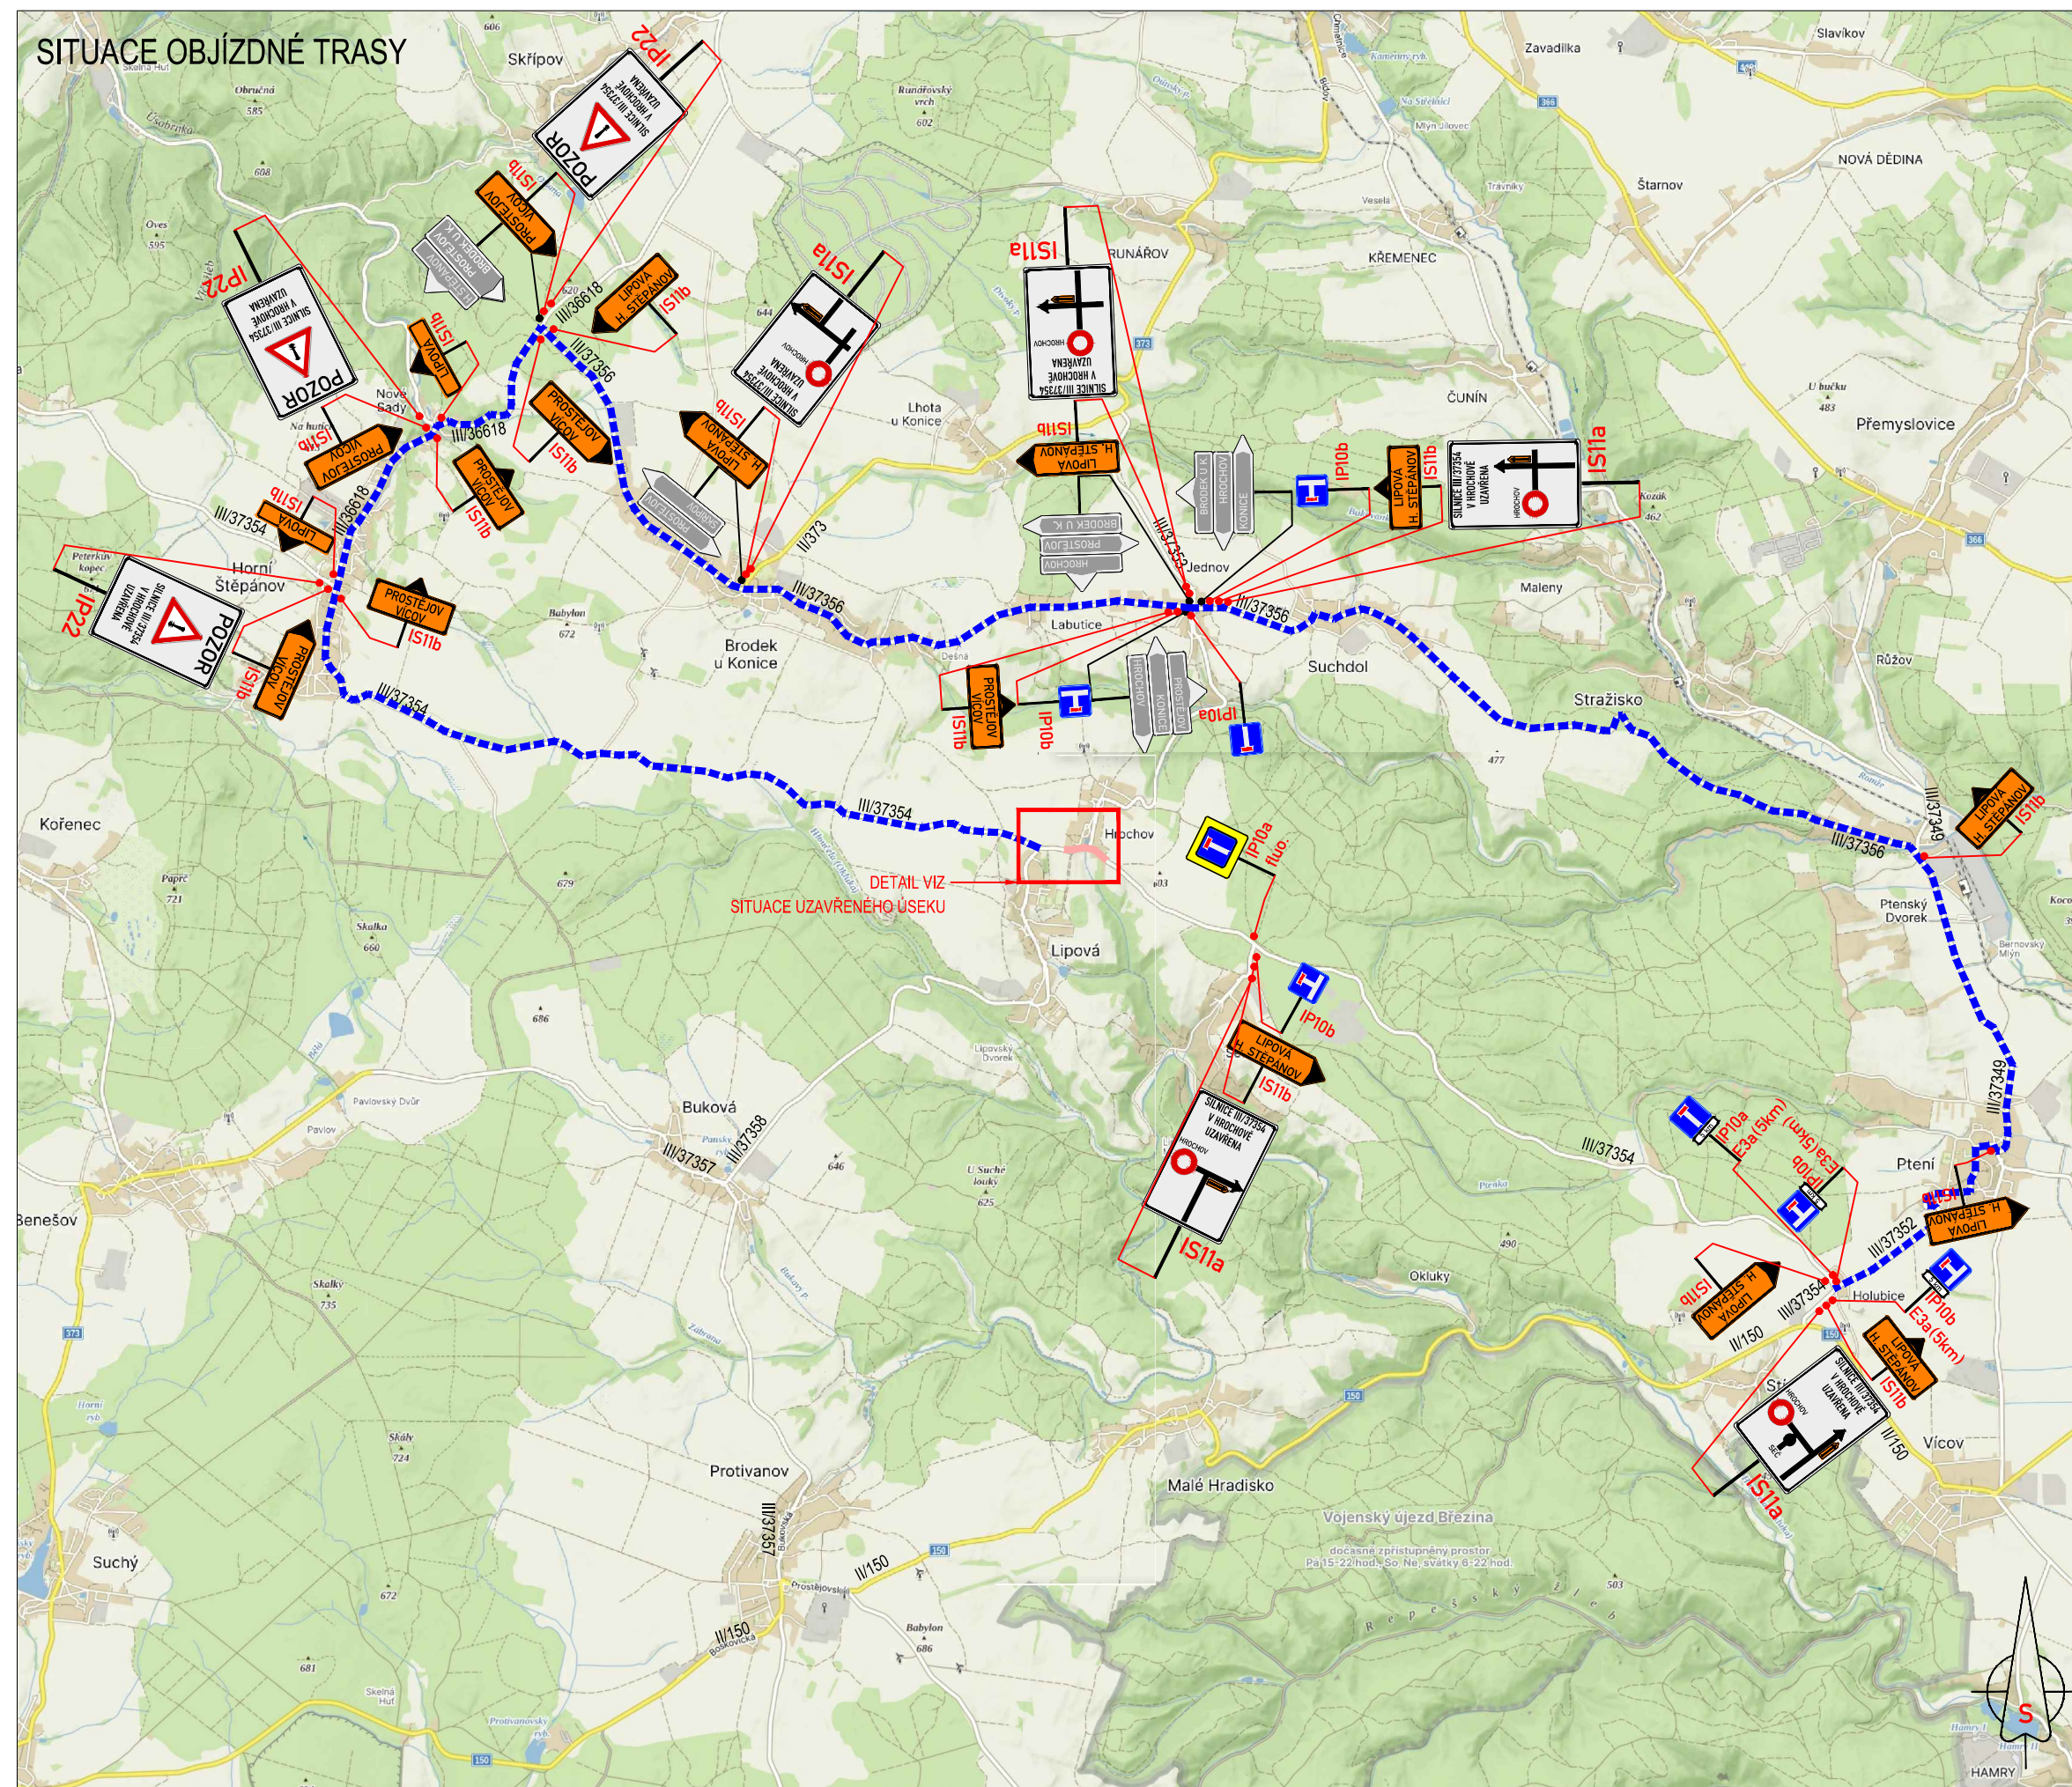SITUACE OBJÍZDNÉ TRASY



LEGENDA:

-  **A15** PŘECHODNÉ DOPRAVNÍ ZNAČENÍ
-  **IP4** STÁVAJÍCÍ DOPRAVNÍ ZNAČENÍ
-  **IP4** STÁVAJÍCÍ DOPRAVNÍ ZNAČENÍ DOČASNĚ ZRUŠENÉ
-  PRACOVNÍ MÍSTO
-  TEXT DODATKOVÉ TABULKY

POZNÁMKA:

- Umístění přechodného dopravního značení dle TP č.66 (Zásady pro označování pracovních míst na pozemních komunikacích)
- Stávající dopravní značení v rozporu s přechodnou úpravou provozu bude zneplatněno škrtnutím nebo zakrytím.
- Dopravní značení B28 umístěno 7 dní před zahájením stavby.

UZAVÍRKA HROCHOV




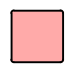
DALSIKO s.r.o. – VRAHOVICKÁ 4251/18, 796 01 PROSTĚJOV, TELEFON: 725 120 324, INFO@DALSIKO.CZ, WWW.DALSIKO.CZ			
Vypracoval: Petr BEDNÁŘ – ML. podpis: 	Zodpovědný projektant: Petr BEDNÁŘ – ML. podpis: 	Vedoucí střediska: Radek BEDNÁŘ mob: 725 120 324	Zhotovitel: DALSIKO
Technická kontrola: Radek BEDNÁŘ podpis: 	Vedoucí projektant: Radek BEDNÁŘ podpis: 	DALSIKO s.r.o., VRAHOVICKÁ 18, 796 01 PROSTĚJOV	

Místo: H. ŠTĀPÁNOV, LIPOVÁ, HROCHOV	Formát: 297x720
Akce: OBEC LIPOVÁ - ČOV A STOKOVÁ SÍŤ OBEC HORNÍ ŠTĀPÁNOV - ČOV A STOKOVÁ SÍŤ	Datum: 20.2.2025
Obsah: PŘECHODNÁ ÚPRAVA PROVOZU	Číslo přílohy: 1

SITUACE ÚSEKU VZOROVÉHO PRACOVNÍHO MÍSTA




LEGENDA:

-  **A15** PŘECHODNÉ DOPRAVNÍ ZNAČENÍ
-  **IP4** STÁVAJÍCÍ DOPRAVNÍ ZNAČENÍ
-  **IP4** STÁVAJÍCÍ DOPRAVNÍ ZNAČENÍ DOČASNĚ ZRUŠENÉ
-  PRACOVNÍ MÍSTO


POZNÁMKA:

- Umístění přechodného dopravního značení dle TP č.66 (Zásady pro označování pracovních míst na pozemních komunikacích)
- Stávající dopravní značení v rozporu s přechodnou úpravou provozu bude zneplatněno škrtnutím nebo zakryto.
- Dopravní značení B28 umístěno 7 dní před zahájením stavby.

PŘEHLEDOVÁ MAPA:

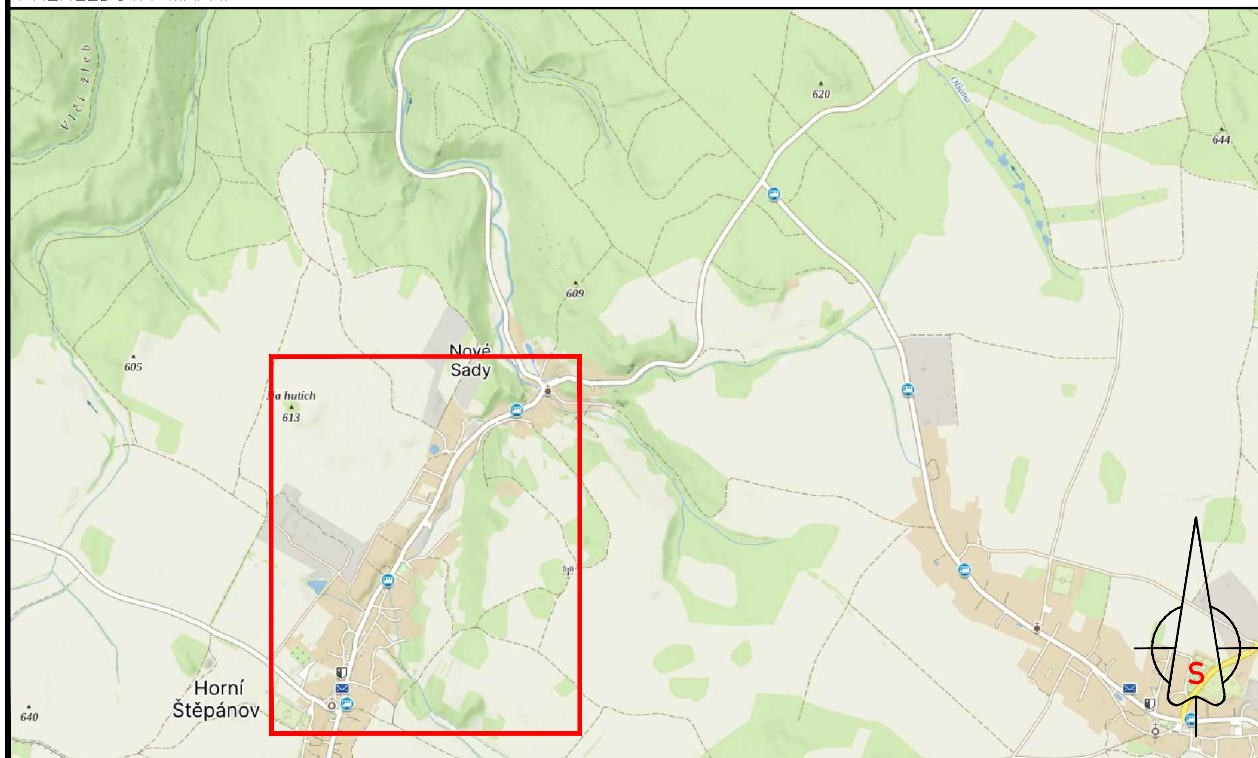

VZOROVÉ PRACOVNÍ MÍSTO

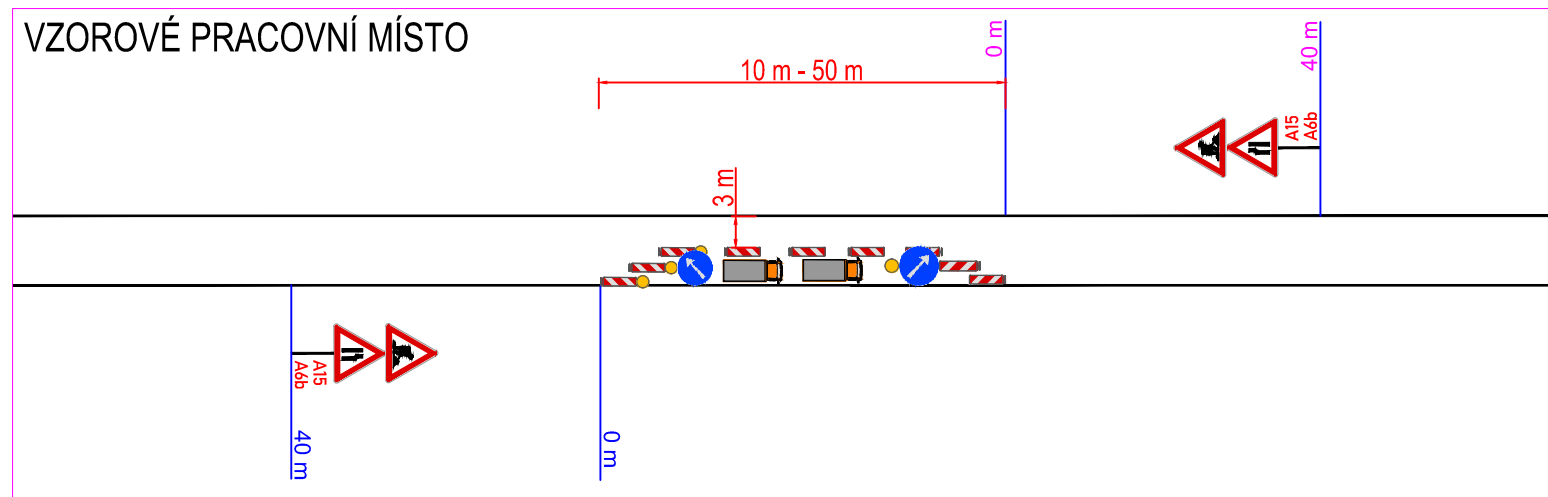


POSUVNÉ PRACOVNÍ MÍSTO H. ŠTĚPÁNOV

DALSIKO s.r.o. – VRAHOVICKÁ 4251/18, 796 01 PROSTĚJOV, TELEFON: 725 120 324, INFO@DALSIKO.CZ, WWW.DALSIKO.CZ

Vypracoval: Petr BEDNÁŘ – ML. podpis:	Zodpovědný projektant: Petr BEDNÁŘ – ML. podpis:	Vedoucí střediska: Radek BEDNÁŘ mob: 725 120 324	Zhotovitel: DALSIKO DALSIKO s.r.o., VRAHOVICKÁ 18, 796 01 PROSTĚJOV
Technická kontrola: Radek BEDNÁŘ podpis:	Vedoucí projektanta: Radek BEDNÁŘ podpis:	[Signature]	

Místo: H. ŠTĚPÁNOV, LIPOVÁ, HROCHOV	Formát: A3
Akce: OBEC LIPOVÁ - ČOV A STOKOVÁ SÍŤ OBEC HORNÍ ŠTĚPÁNOV - ČOV A STOKOVÁ SÍŤ	Datum: 20.2.2025
Obsah: PŘECHODNÁ ÚPRAVA PROVOZU	Číslo přílohy: 2

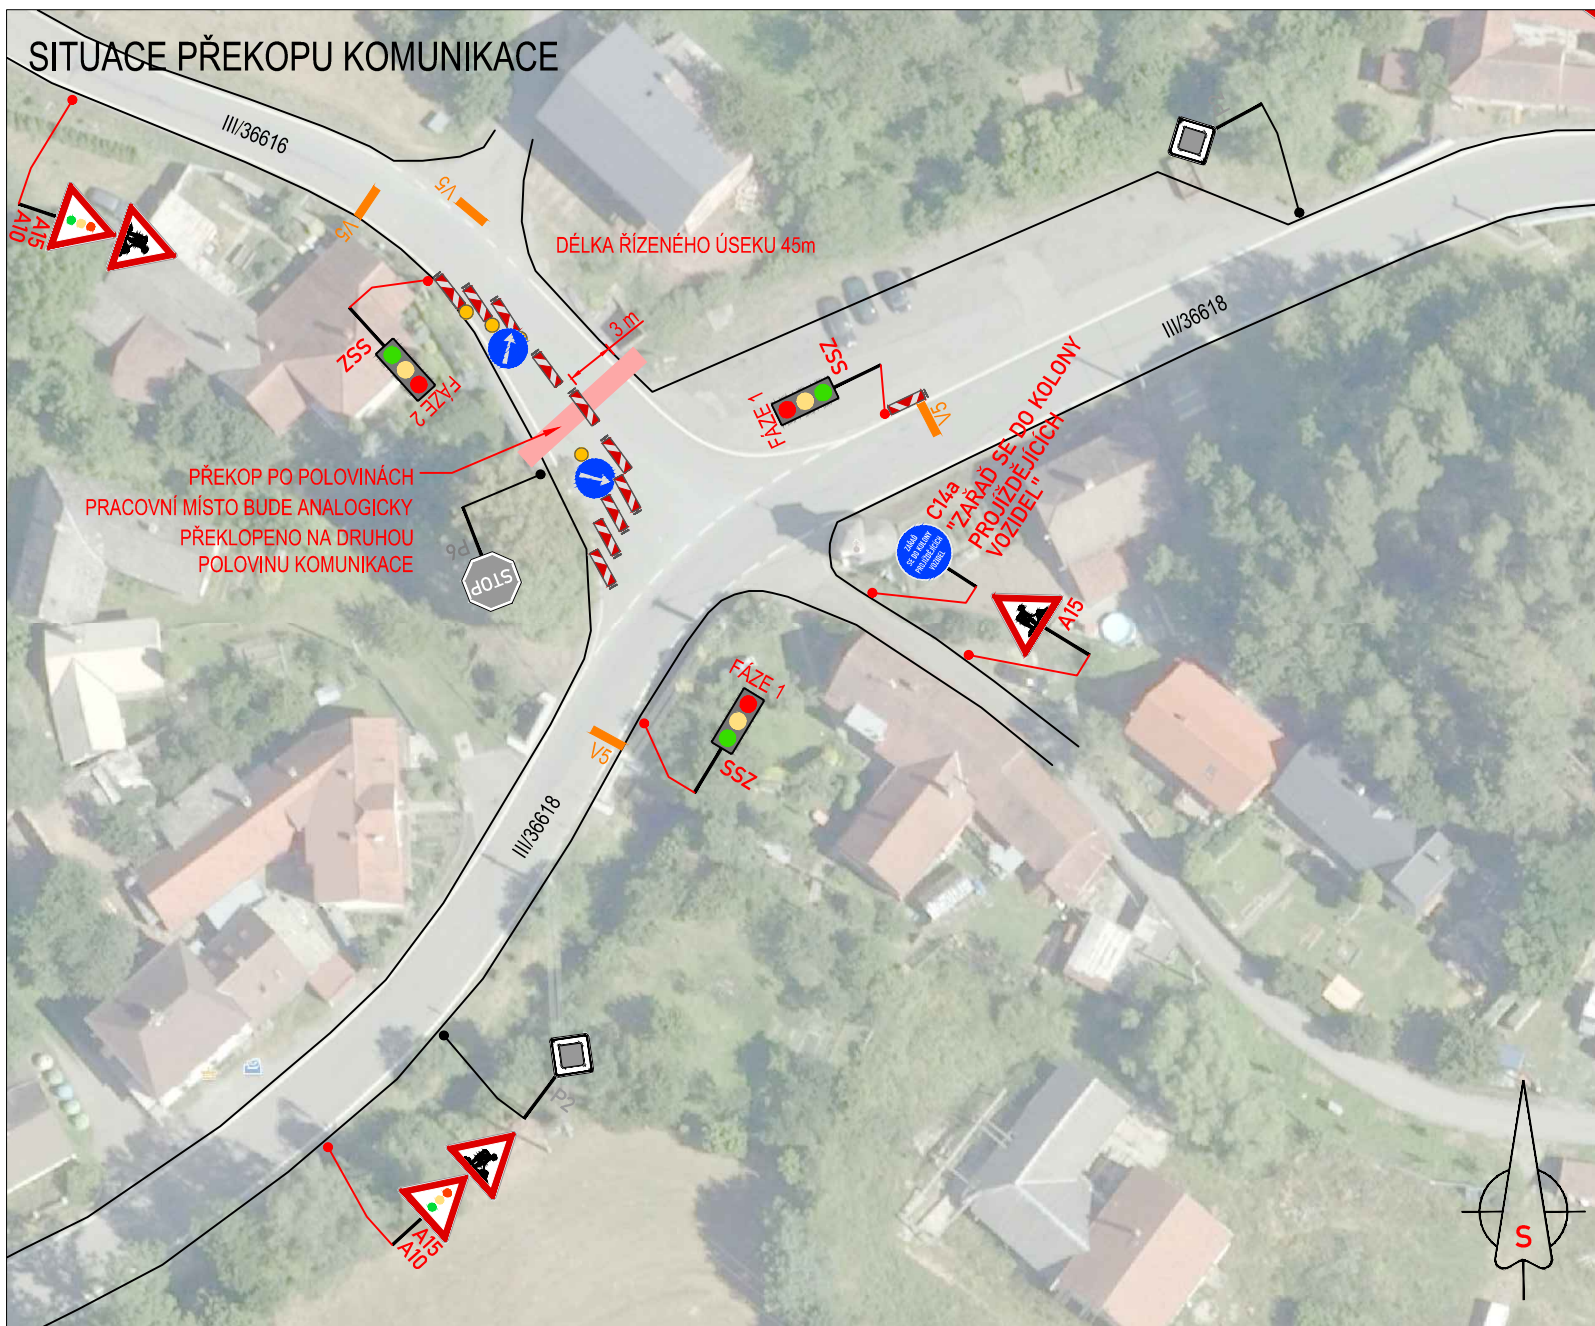


LEGENDA:

	A15 PŘECHODNÉ DOPRAVNÍ ZNAČENÍ		PRACOVNÍ MÍSTO
	IP4 STÁVAJÍCÍ DOPRAVNÍ ZNAČENÍ		
	IP4 STÁVAJÍCÍ DOPRAVNÍ ZNAČENÍ DOČASNĚ ZRUŠENÉ		

POZNÁMKA:

- Umístění přechodného dopravního značení dle TP č.66 (Zásady pro označování pracovních míst na pozemních komunikacích)
- Stávající dopravní značení v rozporu s přechodnou úpravou provozu bude zneplatněno škrtnutím nebo zakryto.
- Dopravní značení B28 umístěno 7 dní před zahájením stavby.

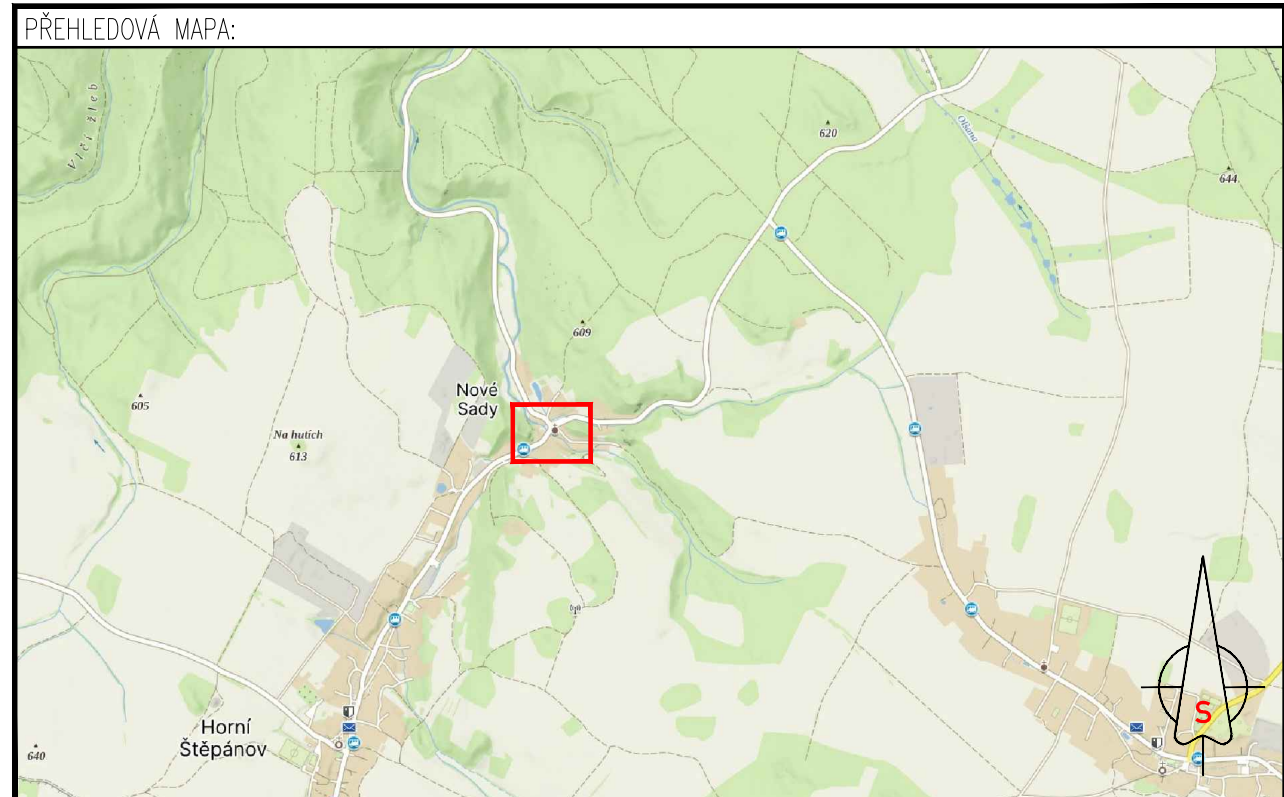


PŘEKOP KOMUNIKACE H. ŠTĚPÁNOV

DALSIKO s.r.o. – VRAHOVICKÁ 4251/18, 796 01 PROSTĚJOV, TELEFON: 725 120 324, INFO@DALSIKO.CZ, WWW.DALSIKO.CZ			
Vypracoval: Petr BEDNÁŘ – ML. podpis:	Zodpovědný projektant: Petr BEDNÁŘ – ML. podpis:	Vedoucí střediska: Radek BEDNÁŘ mob: 725 120 324	Zhotovitel:
Technická kontrola: Radek BEDNÁŘ podpis:	Vedoucí projektant: Radek BEDNÁŘ podpis:		DALSIKO s.r.o., VRAHOVICKÁ 18, 796 01 PROSTĚJOV

Místo: H. ŠTĚPÁNOV, LIPOVÁ, HROCHOV	Formát: A3
Akce: OBEC LIPOVÁ - ČOV A STOKOVÁ SÍŤ OBEC HORNÍ ŠTĚPÁNOV - ČOV A STOKOVÁ SÍŤ	Datum: 20.2.2025
Obsah: PŘECHODNÁ ÚPRAVA PROVOZU	Číslo přílohy: 3

SITUACE PRACÍ V ŘÍZENÉM ÚSEKU SSZ

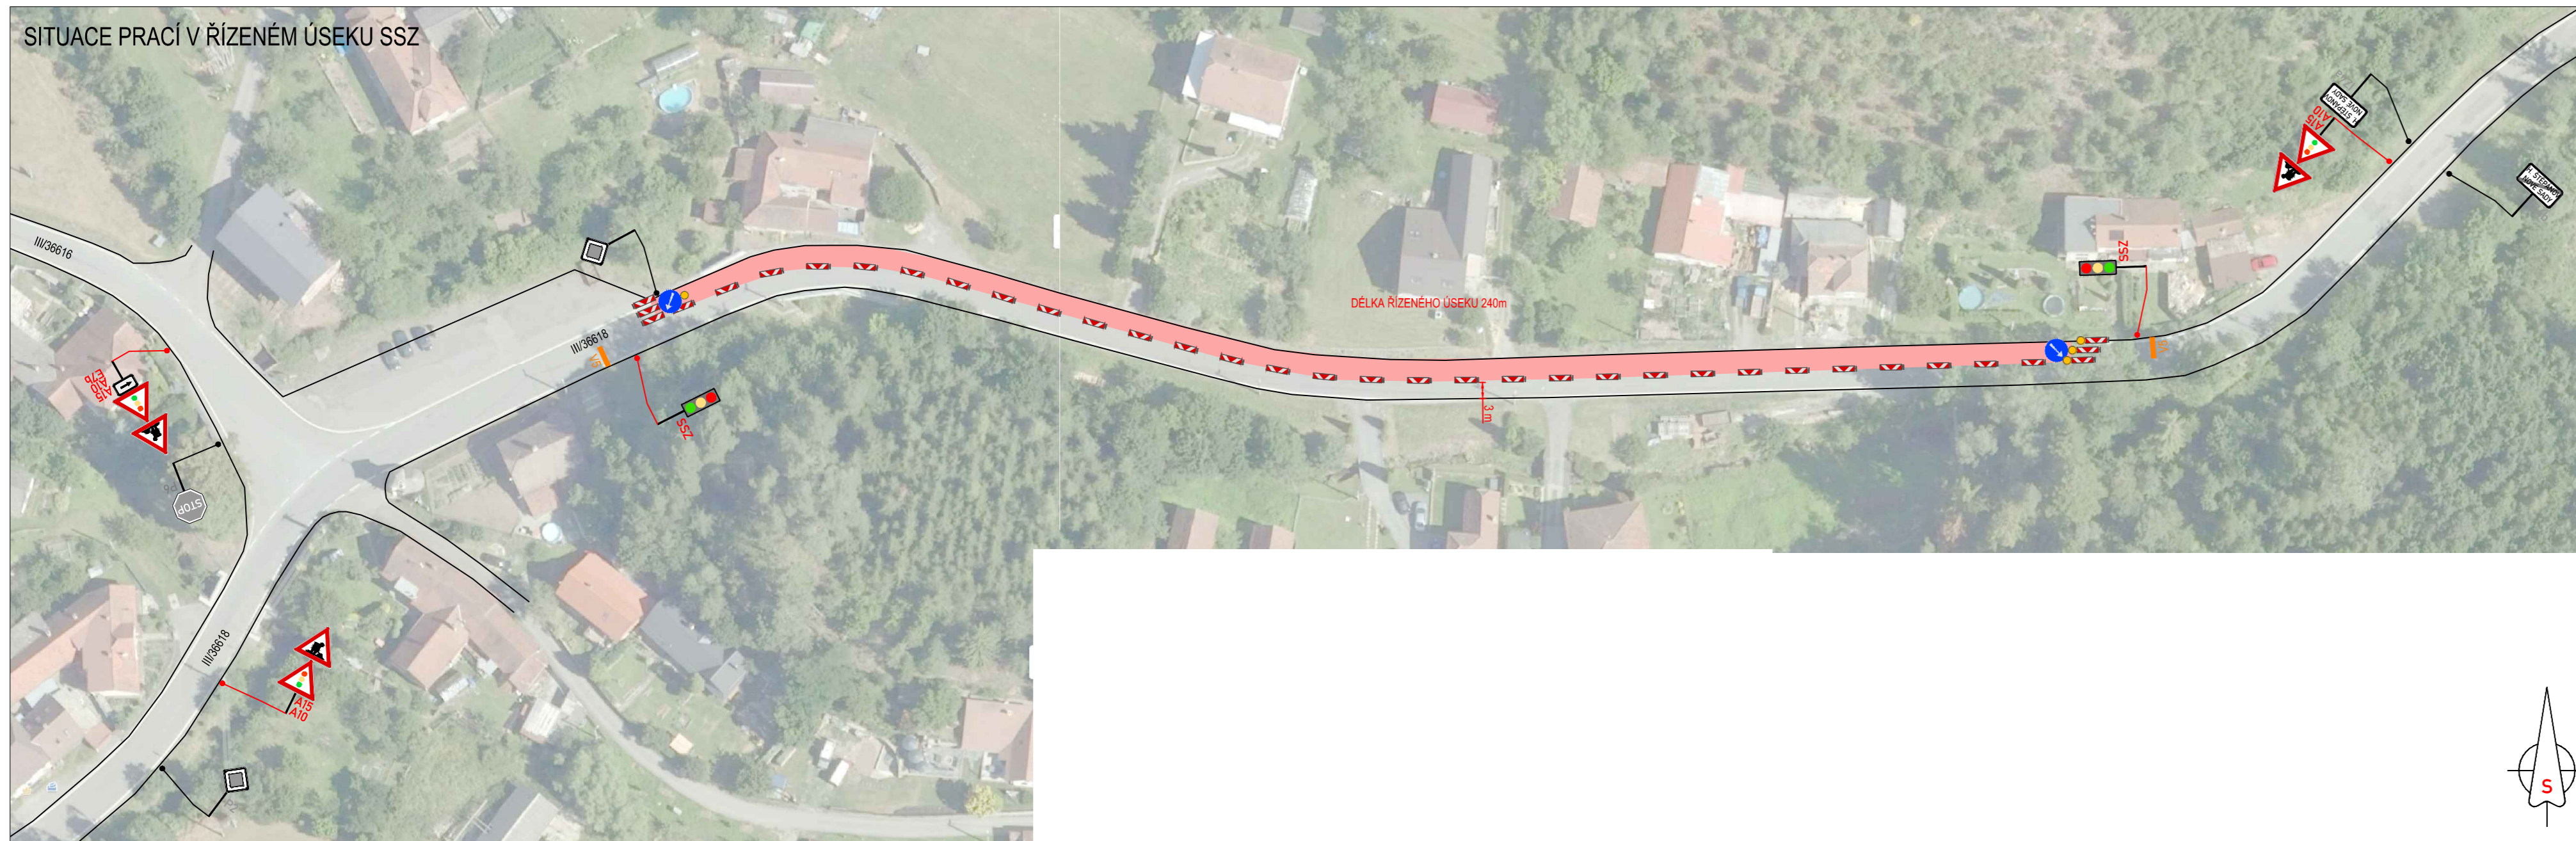


LEGENDA:

	PŘECHODNÉ DOPRAVNÍ ZNAČENÍ A15		PRACOVNÍ MÍSTO
	STÁVAJÍCÍ DOPRAVNÍ ZNAČENÍ IP4		
	STÁVAJÍCÍ DOPRAVNÍ ZNAČENÍ DOČASNĚ ZRUŠENÉ IP4		

POZNÁMKA:

- Umístění přechodného dopravního značení dle TP č.66 (Zásady pro označování pracovních míst na pozemních komunikacích)
- Stávající dopravní značení v rozporu s přechodnou úpravou provozu bude zneplatněno škrtnutím nebo zakryto.
- Dopravní značení B28 umístěno 7 dní před zahájením stavby.

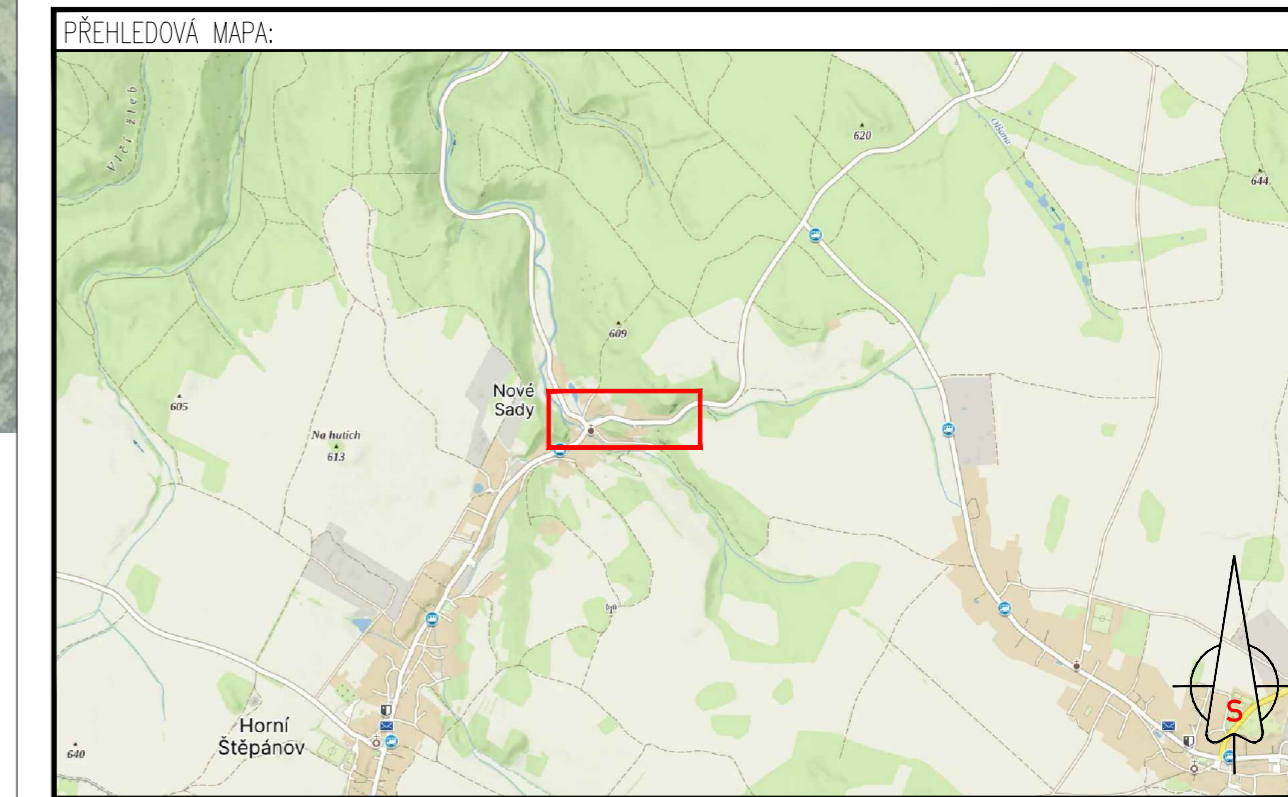

PROVOZ ŘÍZEN SSZ H. ŠTĚPÁNOV

DALSIKO s.r.o. – VRAHOVICKÁ 4251/18, 796 01 PROSTĚJOV, TELEFON: 725 120 324, INFO@DALSIKO.CZ, WWW.DALSIKO.CZ			
Vypracoval: Petr BEDNÁŘ – ML. podpis:	Zodpovědný projektant: Petr BEDNÁŘ – ML. podpis:	Vedoucí střediska: Radek BEDNÁŘ mob: 725 120 324	Zhotovitel: DALSIKO
Technická kontrola: Radek BEDNÁŘ podpis:	Vedoucí projektanta: Radek BEDNÁŘ podpis:		DALSIKO s.r.o., VRAHOVICKÁ 18, 796 01 PROSTĚJOV

Místo: H. ŠTĚPÁNOV, LIPOVÁ, HROCHOV	Formát: 297x740
Akce: OBEC LIPOVÁ - ČOV A STOKOVÁ SÍŤ OBEC HORNÍ ŠTĚPÁNOV - ČOV A STOKOVÁ SÍŤ	Datum: 20.2.2025
Obsah: PŘECHODNÁ ÚPRAVA PROVOZU	Číslo přílohy: 4