

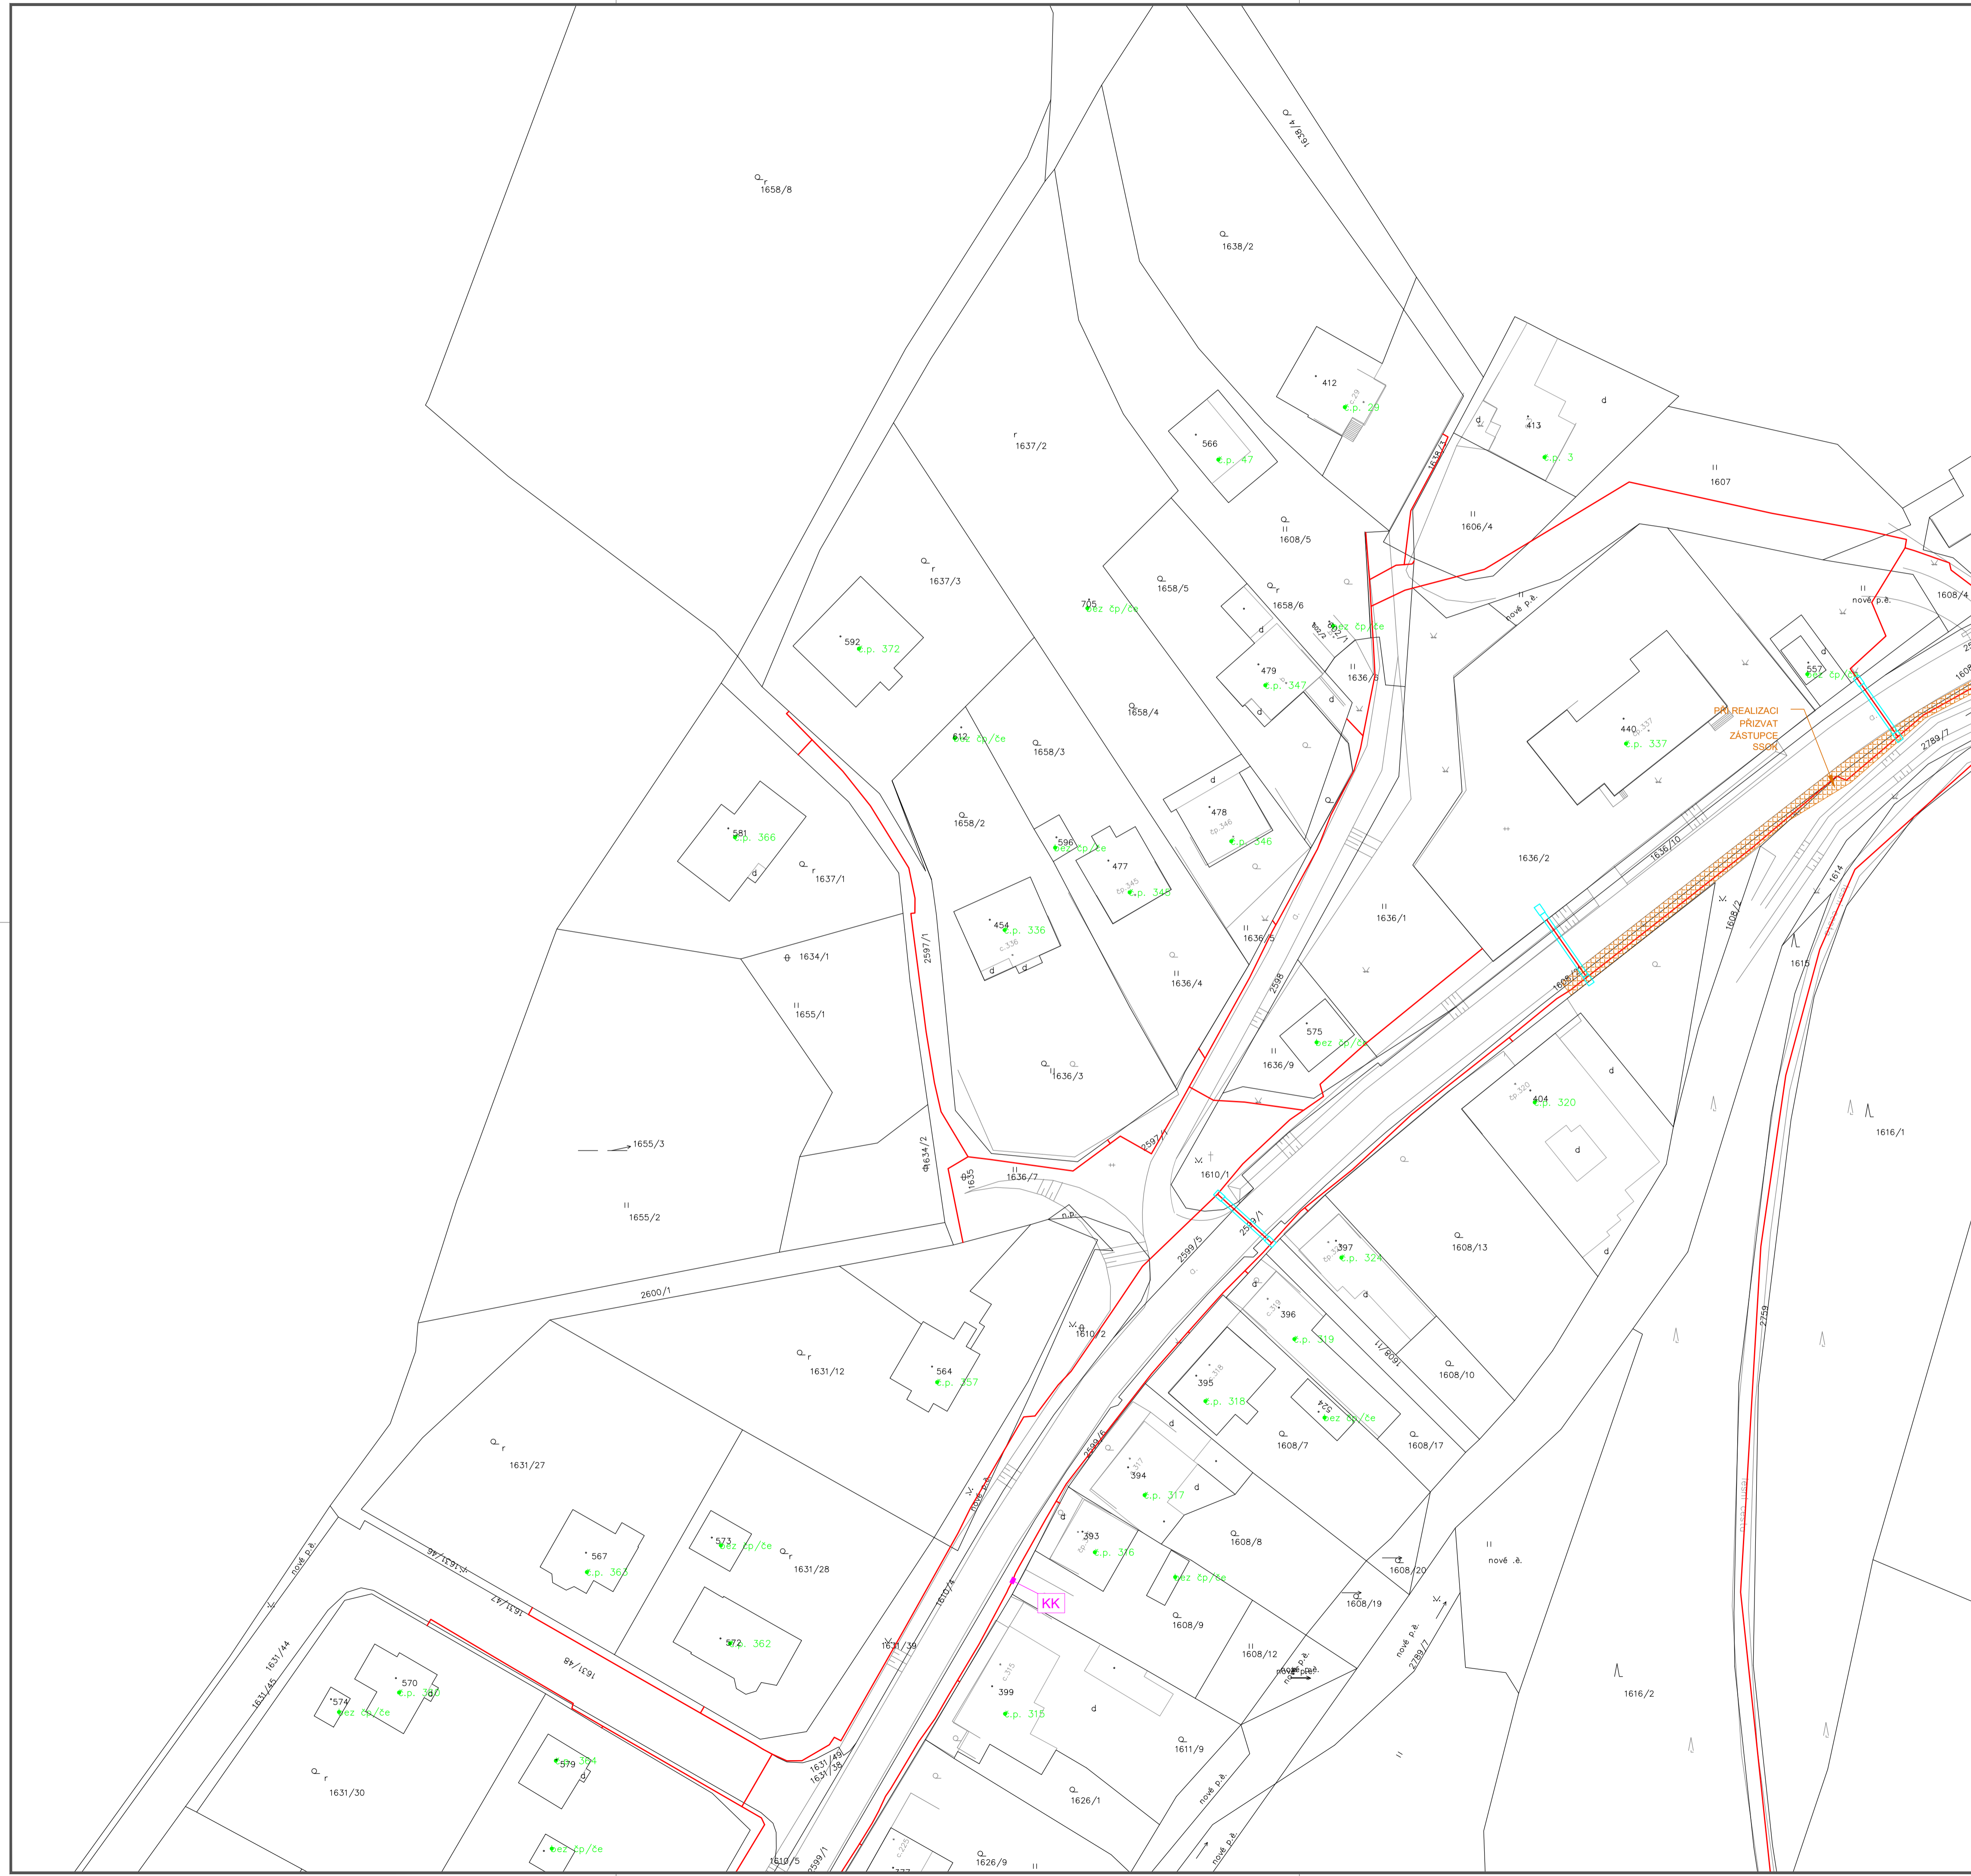


LEGENDA ZNAČEK:

- NOVÁ TRASA VEDENÍ (Infos Art, s.r.o.)
- - šířka a hloubka uložení dle Technické zprávy
- HRANICE PARCEL
- POLOHOPIS - KOMUNIKACE, CHODNÍKY
- 130/59 PARCELNÍ ČÍSLO
- č. p. 19 ČÍSLO POPISNÉ
- STROM
- PROTĚLAK POD KOMUNIKACÍ - CHRÁNIČKA
- PODZEMNÍ KABELOVÁ KOMORA - SGLB1730 (845x553 mm)
- TECHNOLOGICKÝ ROZVADEČ - PODB (1600x550x350 mm)

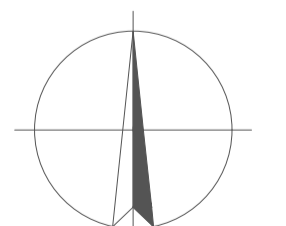

KLAD LISTŮ:

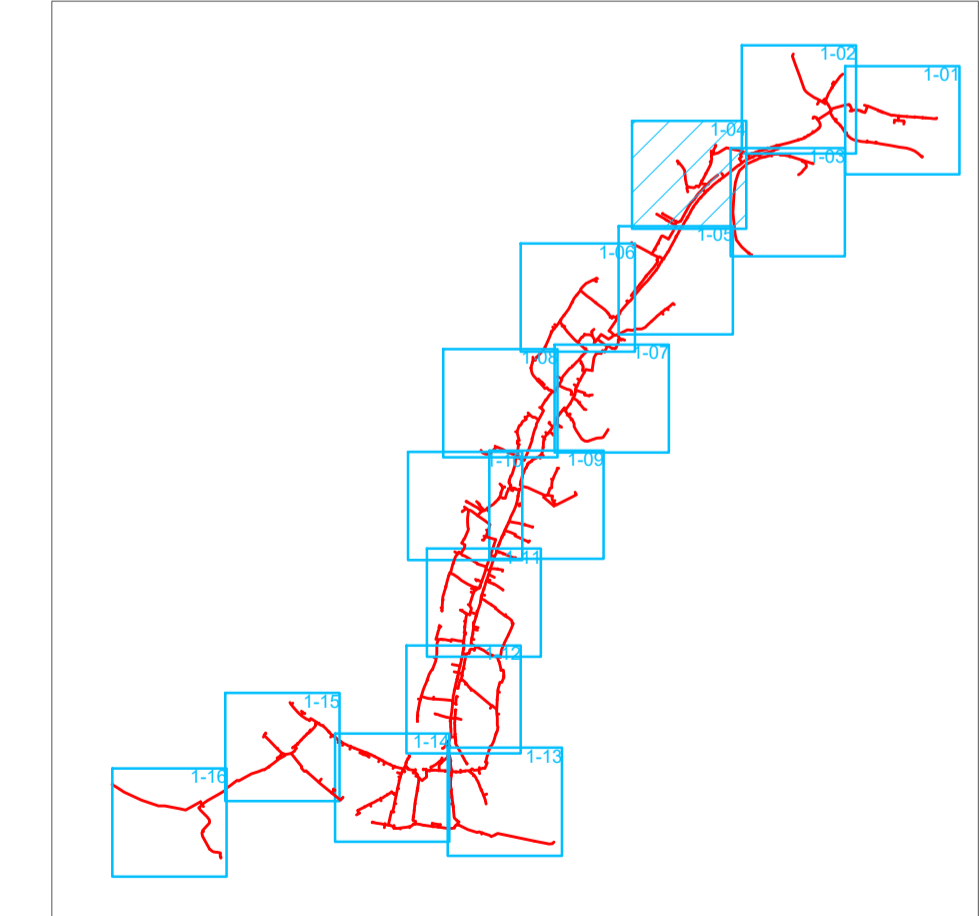

Horní Štěpánov [644439]

VYPRACOVAL: Pavel Lunga	SCHVÁLIL: Ing. Andrej Bartoň	DATUM: 08/2024	 InfoTel, spol. s r.o., Novotná 18, 628 00 Brno	
INVESTOR: Infos Art, s.r.o.	STUPEŇ PD: DUR	ZAKÁZKOVÉ Č.: 2024-84-003		
ARCE: Optické trasy INFOS (2024) Horní Štěpánov			ZMĚNA: --	VYKRES Č.: C.2-04
VÝKRES: Katastrální situační výkres			MĚŘÍTKO: 1 : 500	